


- 20kV maakaapelointi
- 20/0,4kV Puistomuuntamon/EA rakentaminen
- 0,4kV maakaapelointi (runko)
- 0,4kV liittymiskaapelointi
- 0,4kV jakokaapin asentaminen
- 0,4kV liittymäjakokaapin asentaminen
- Valokuitu

- Olemassa oleva 110kV ilmajohto
- Olemassa oleva 20kV ilmajohto
- Olemassa oleva 20kV maakaapeli
- Olemassa oleva 0,4kV ilmajohto
- Olemassa oleva 0,4kV maa/talokaapeli
- Olemassa oleva 0,4kV jakokaappi
- Olemassa oleva 20kV erotin
- Olemassa oleva 20/0,4kV puistomuuntamo
- Olemassa oleva 20/0,4kV pylväsmuuntamo

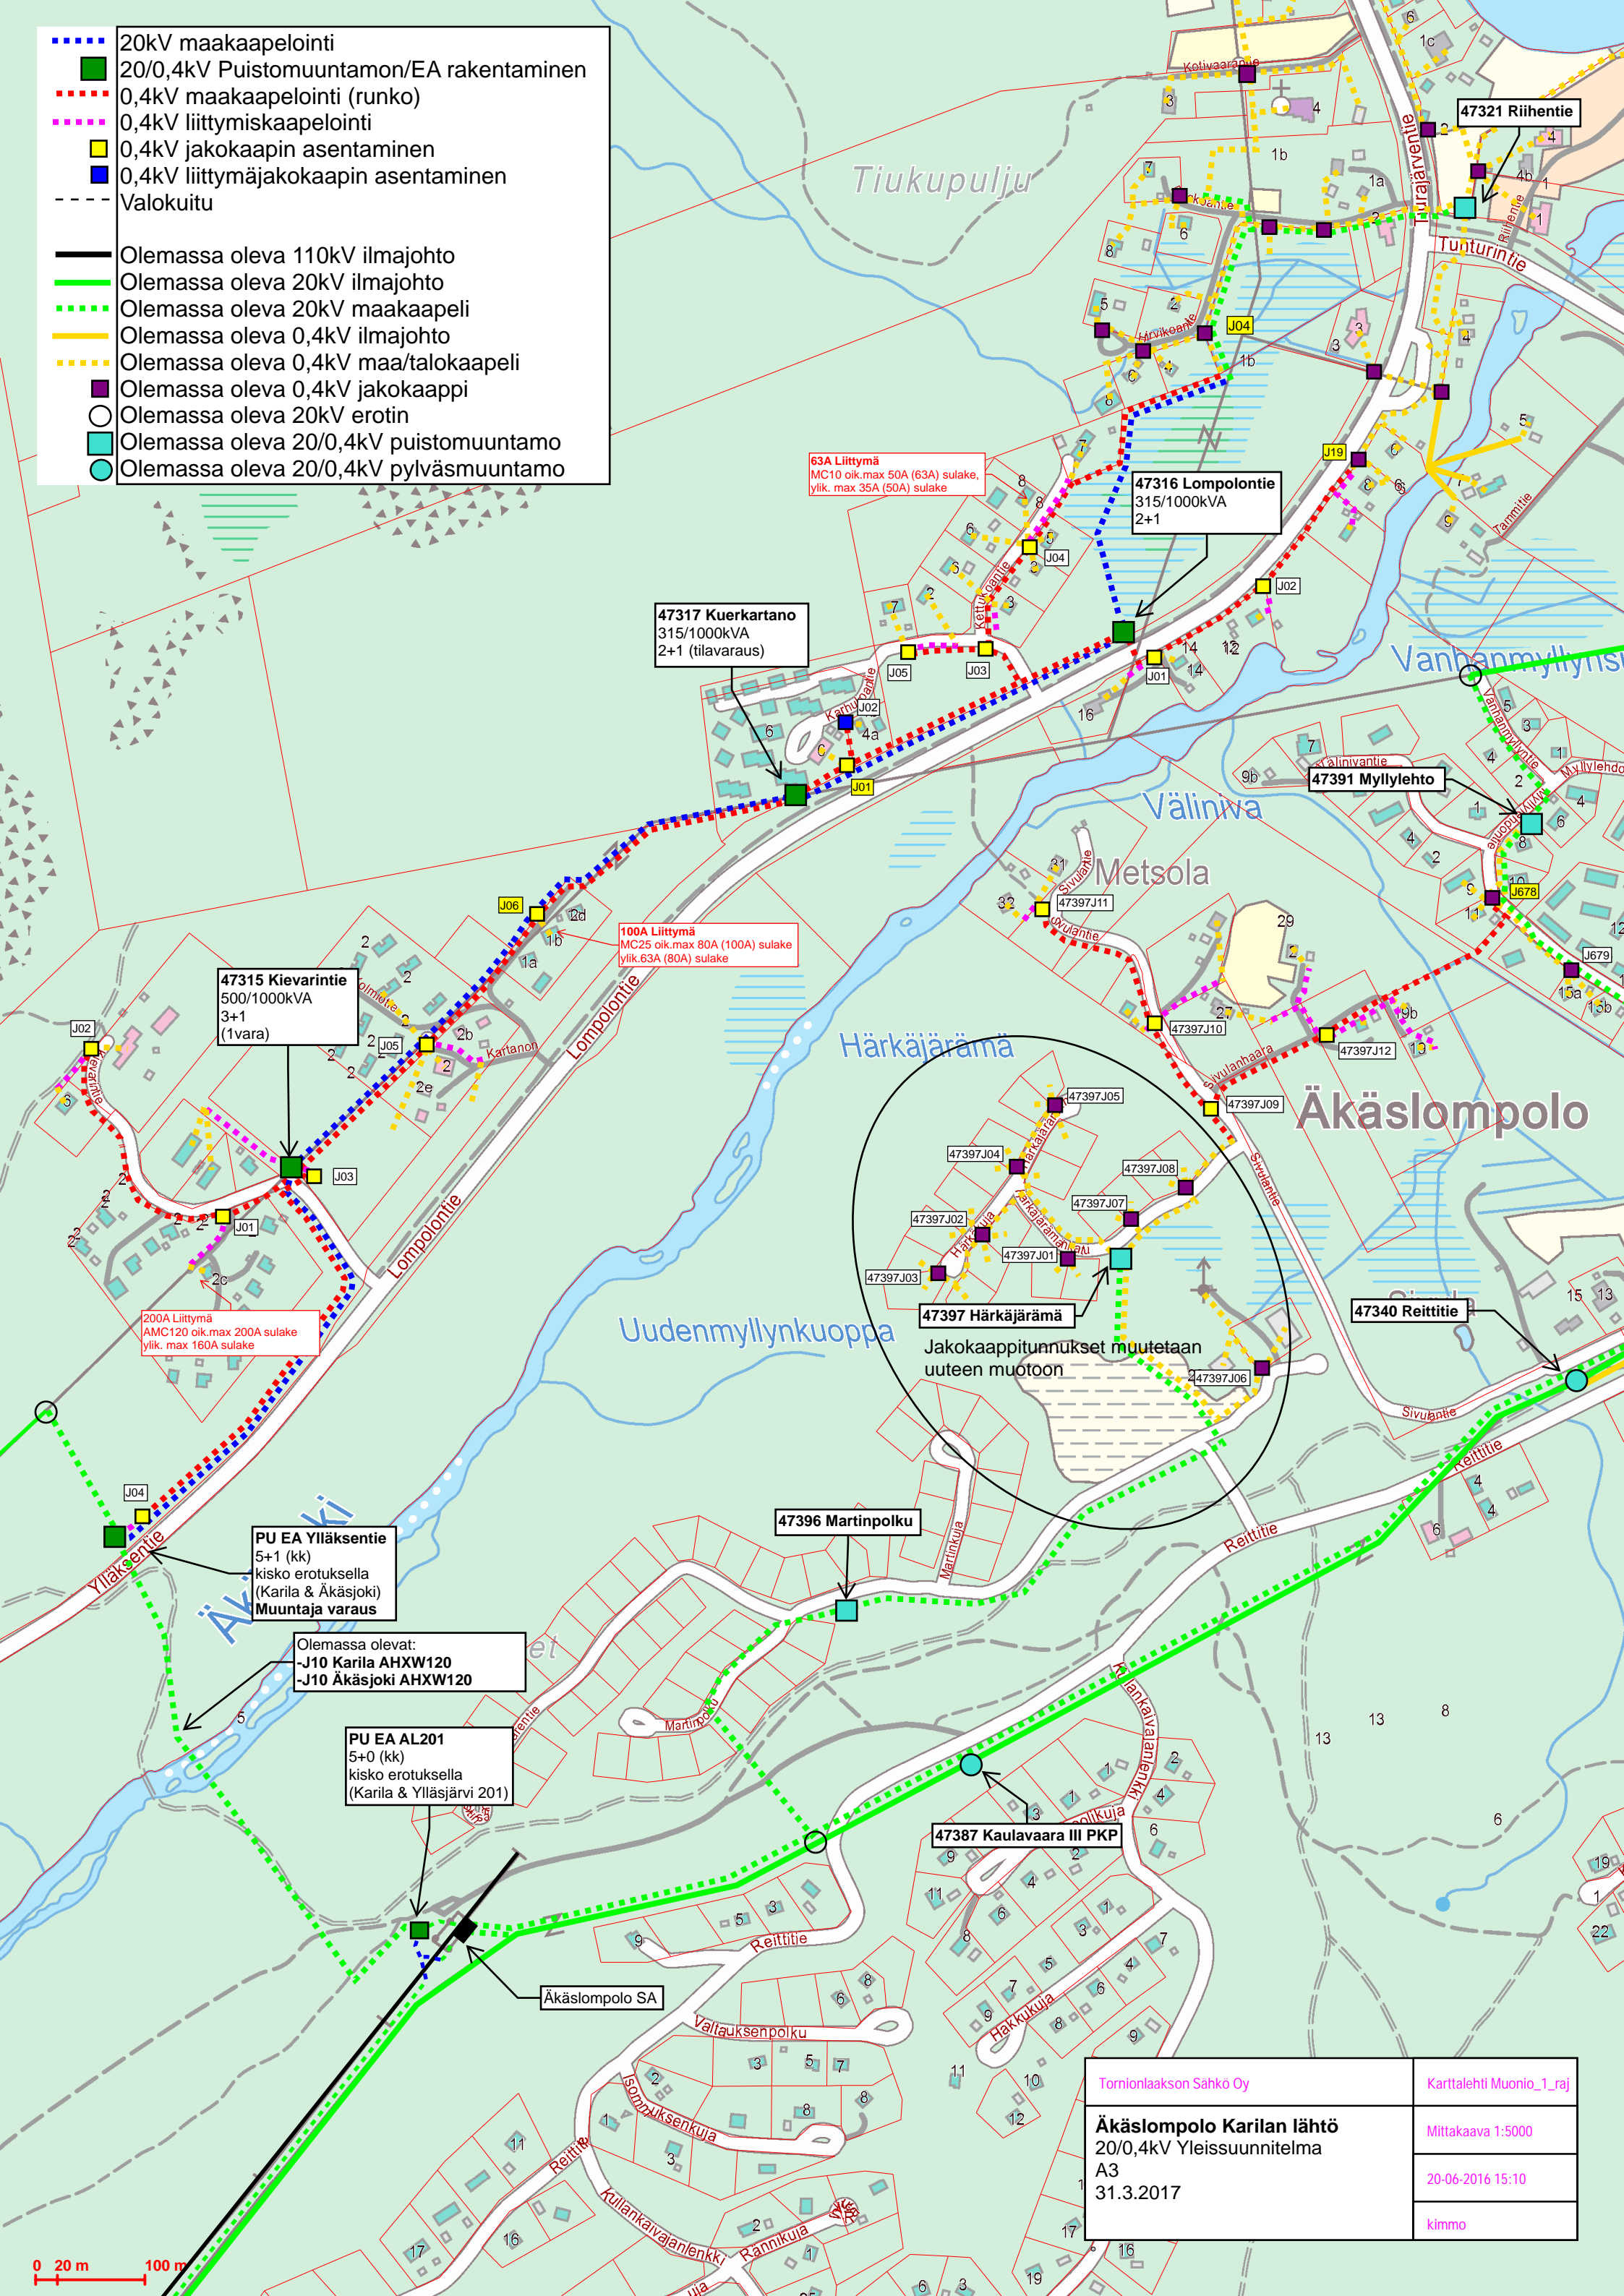

0 20 m 100 m

Tornionlaakson Sähkö Oy	Karttalehti Muonio_1_raj
Äkäslompolo Karilan lähtö 20/0,4kV Yleissuunnitelma A3 31.3.2017	Mittakaava 1:5000 20-06-2016 15:10 kimmo