


- 20kV maakaapelointi
- 20/0,4kV Puistomuuntamon/EA rakentaminen
- 0,4kV maakaapelointi (runko)
- 0,4kV liittymiskaapelointi
- Valokuitu
- 0,4kV jakokaapin asentaminen
- 0,4kV liittymäjakokaapin asentaminen

- Olemassa oleva 20kV ilmajohto
- Olemassa oleva 20kV maakaapeli
- Olemassa oleva 0,4kV maa/talokaapeli
- Olemassa oleva 0,4kV jakokaappi
- Olemassa oleva 20/0,4kV puistomuuntamo

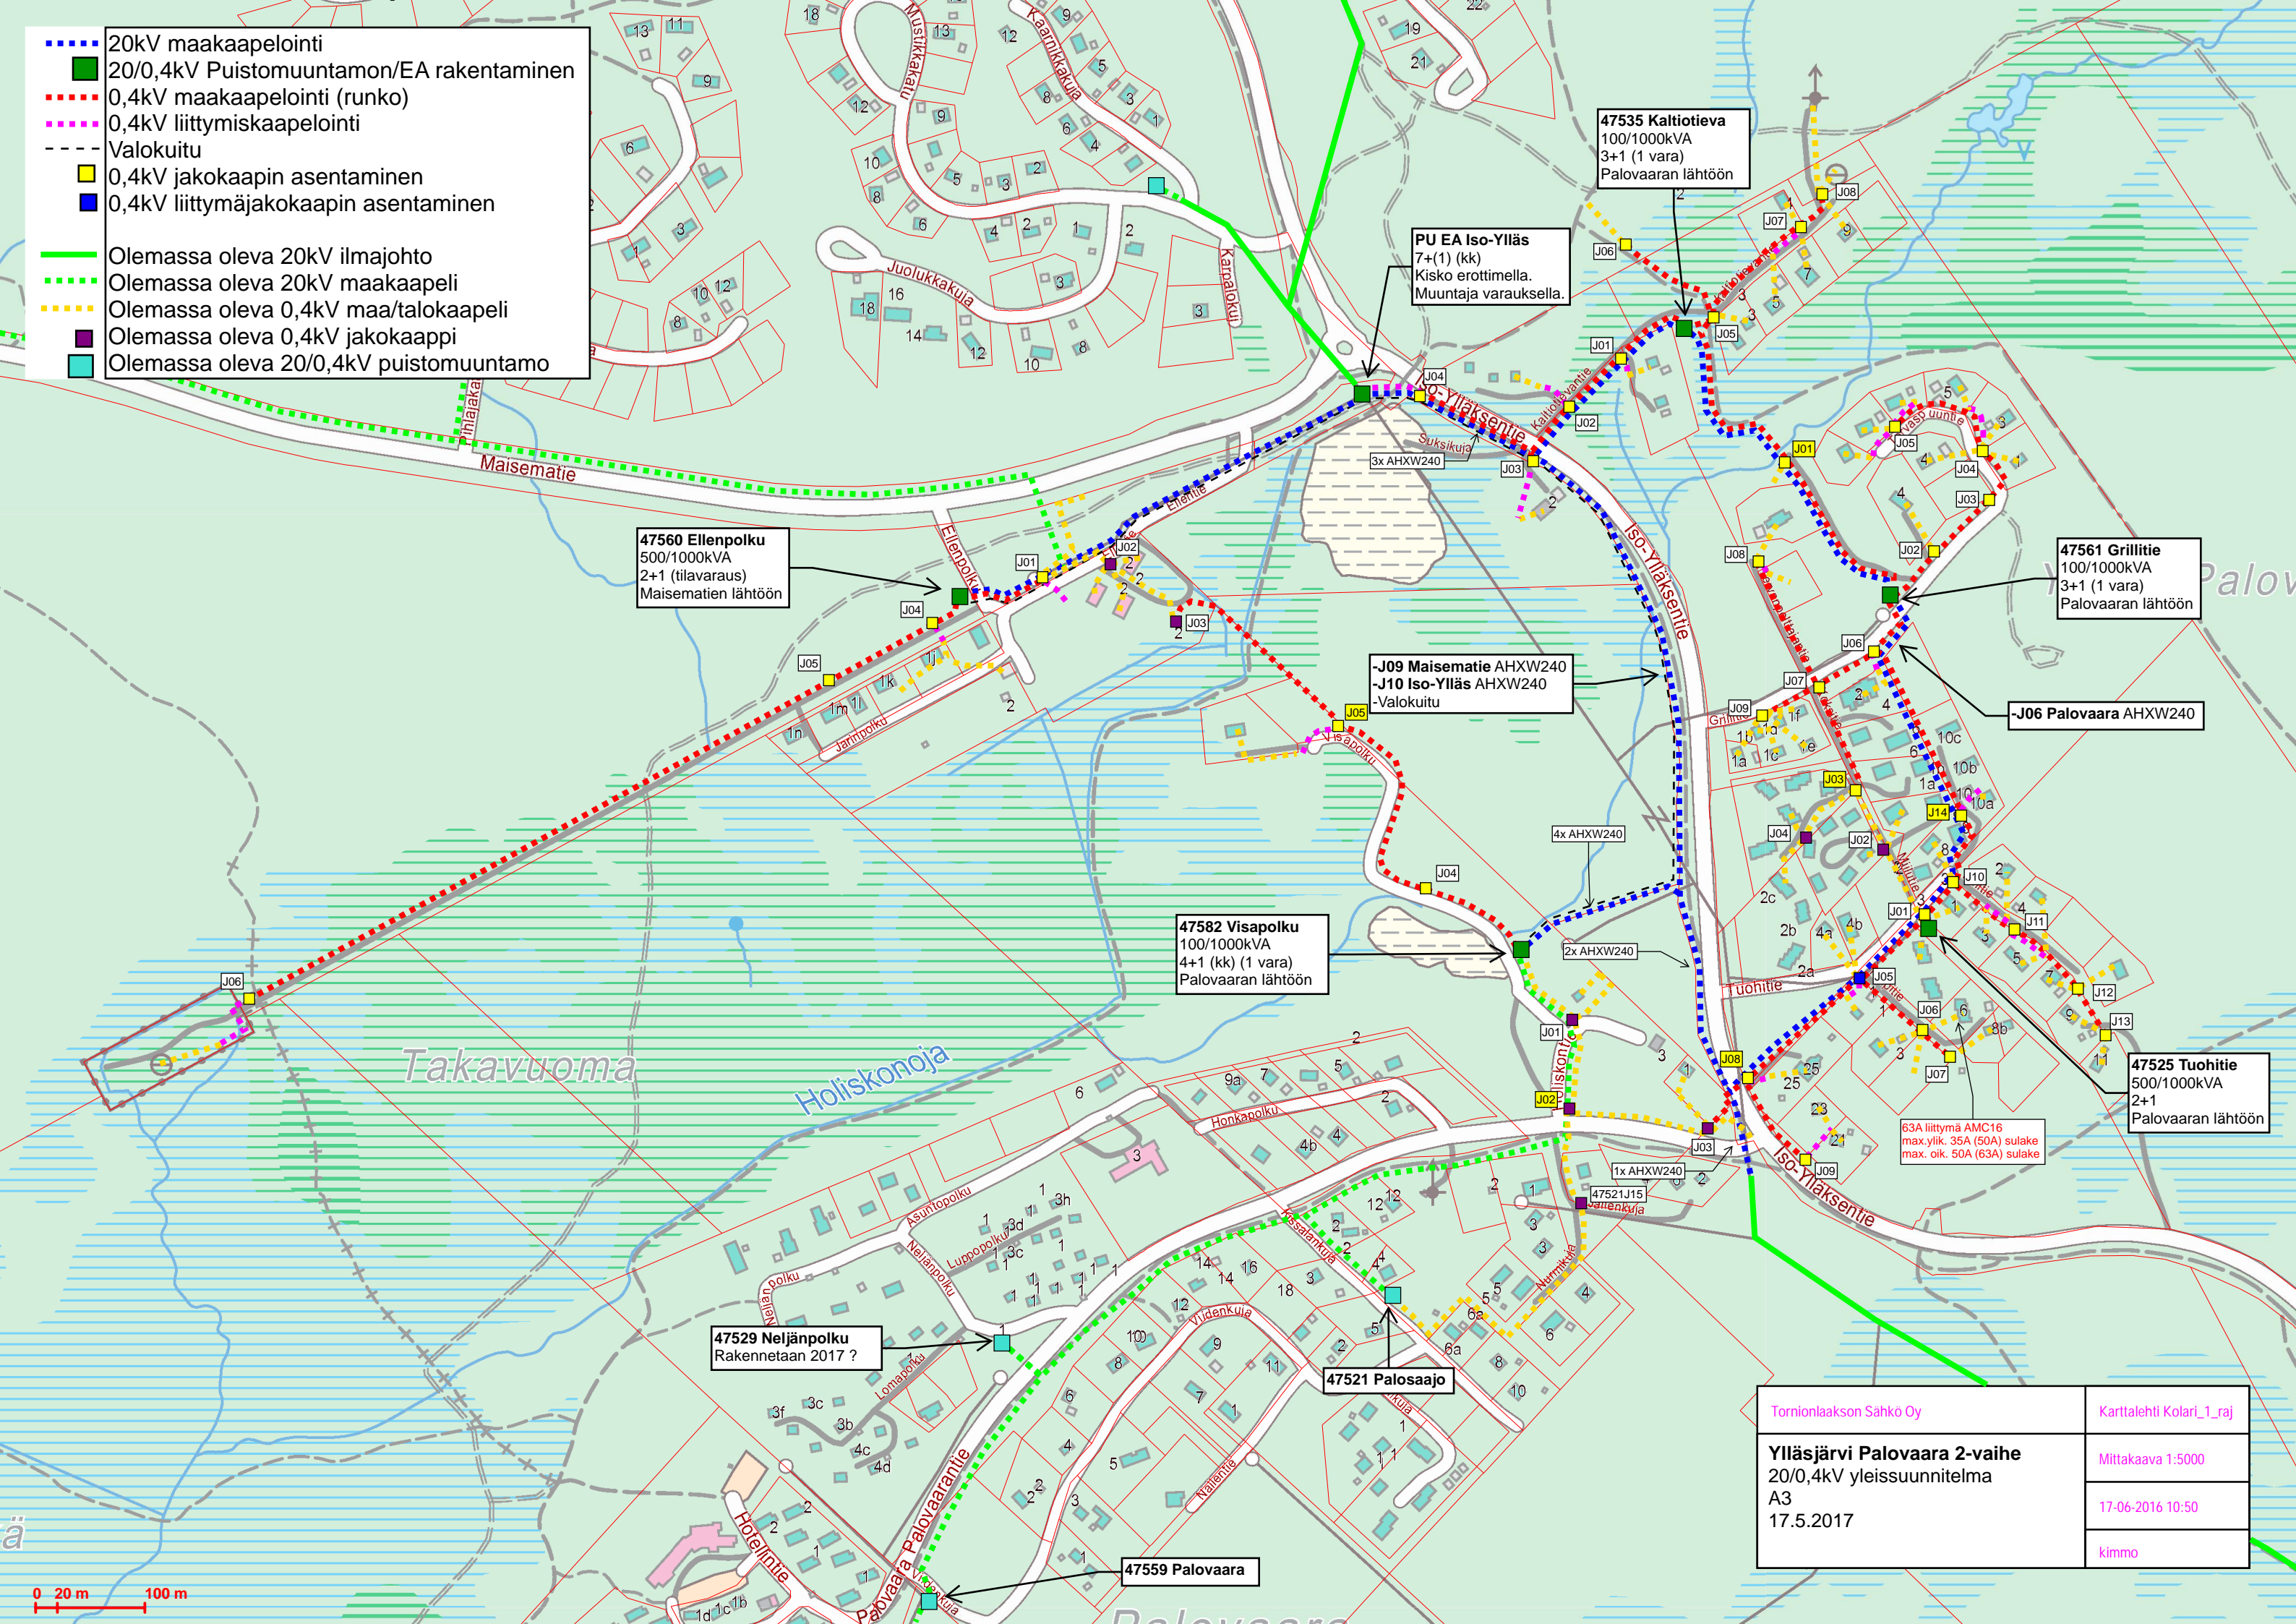

Tornionlaakson Sähkö Oy	Karttalehti Kolari_1_raj
Yläjärvi Palovaara 2-vaihe 20/0,4kV yleissuunnitelma A3 17.5.2017	Mittakaava 1:5000 17-06-2016 10:50 kimmo