


- 20/0,4kV pylväsmuuntamon rakentaminen ●
- 20kV PU EA rakentaminen ■
- 20kV käsikäyttöinen erotin ○
- 20kV ilmajohtojen rakentaminen —
- 0,4kV liittymiskaapelointi - - -
- 0,4kV katujakokaapin asentaminen □
- Olemassa oleva 20kV ilmajohto —
- Olemassa oleva maakaapeli/talokaapeli - - -
- Olemassa oleva 20/0,4kV puistomuuntamo □

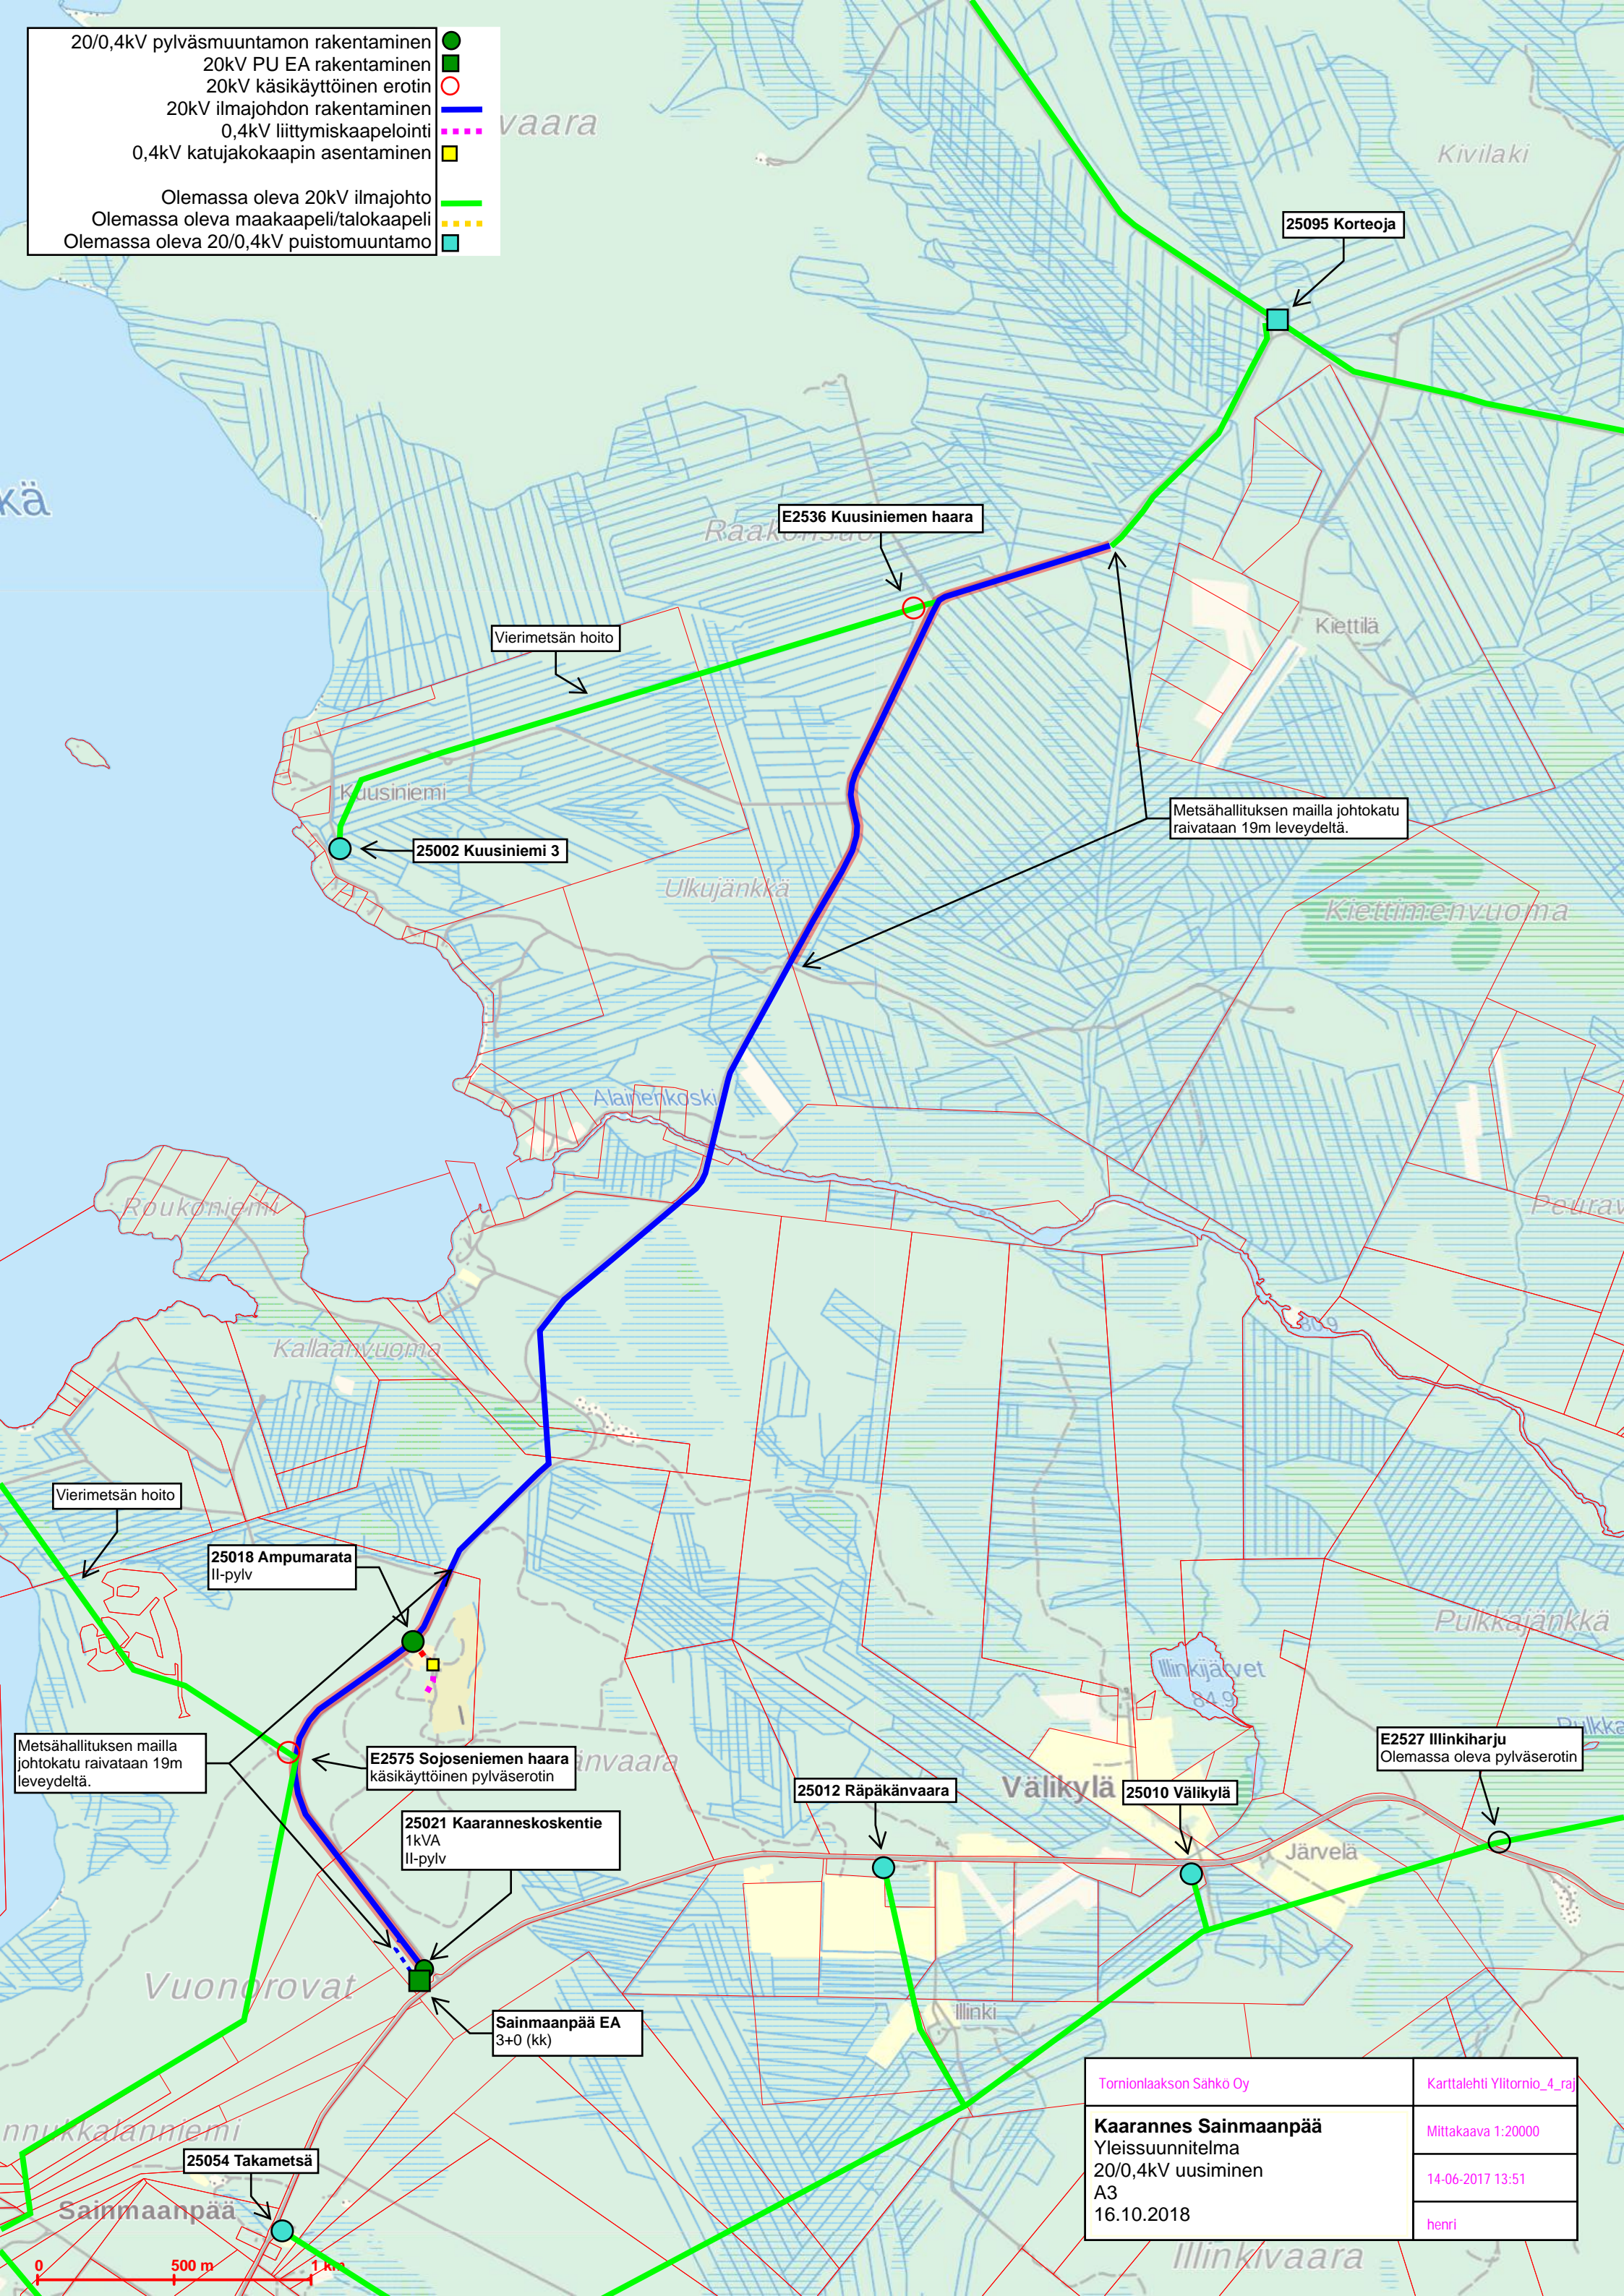

Tornionlaakson Sähkö Oy	Karttalehti Ylitornio_4_raj
<b>Kaarannes Sainmaanpää</b> Yleissuunnitelma 20/0,4kV uusiminen A3 16.10.2018	Mittakaava 1:20000 14-06-2017 13:51 henri