

20kV maakaapelointi

20/0,4kV puistomuuntamon rakentaminen

0,4kV maakaapelointi (runko)

0,4kV liittymiskaapelointi

0,4kV jakokaapin asentaminen

0,4kV liittymäjakokaapin asentaminen

Olemassa oleva 20/0,4kV puistomuuntamo

Olemassa oleva 20/0,4kV pylväsmuuntamo


Olemassa oleva 20kV ilmajohto

Olemassa oleva 20kV maakaapeli

Olemassa oleva 0,4kV ilmajohto

Olemassa oleva 0,4kV maa/talokaapeli

Olemassa oleva 0,4kV jakokaappi

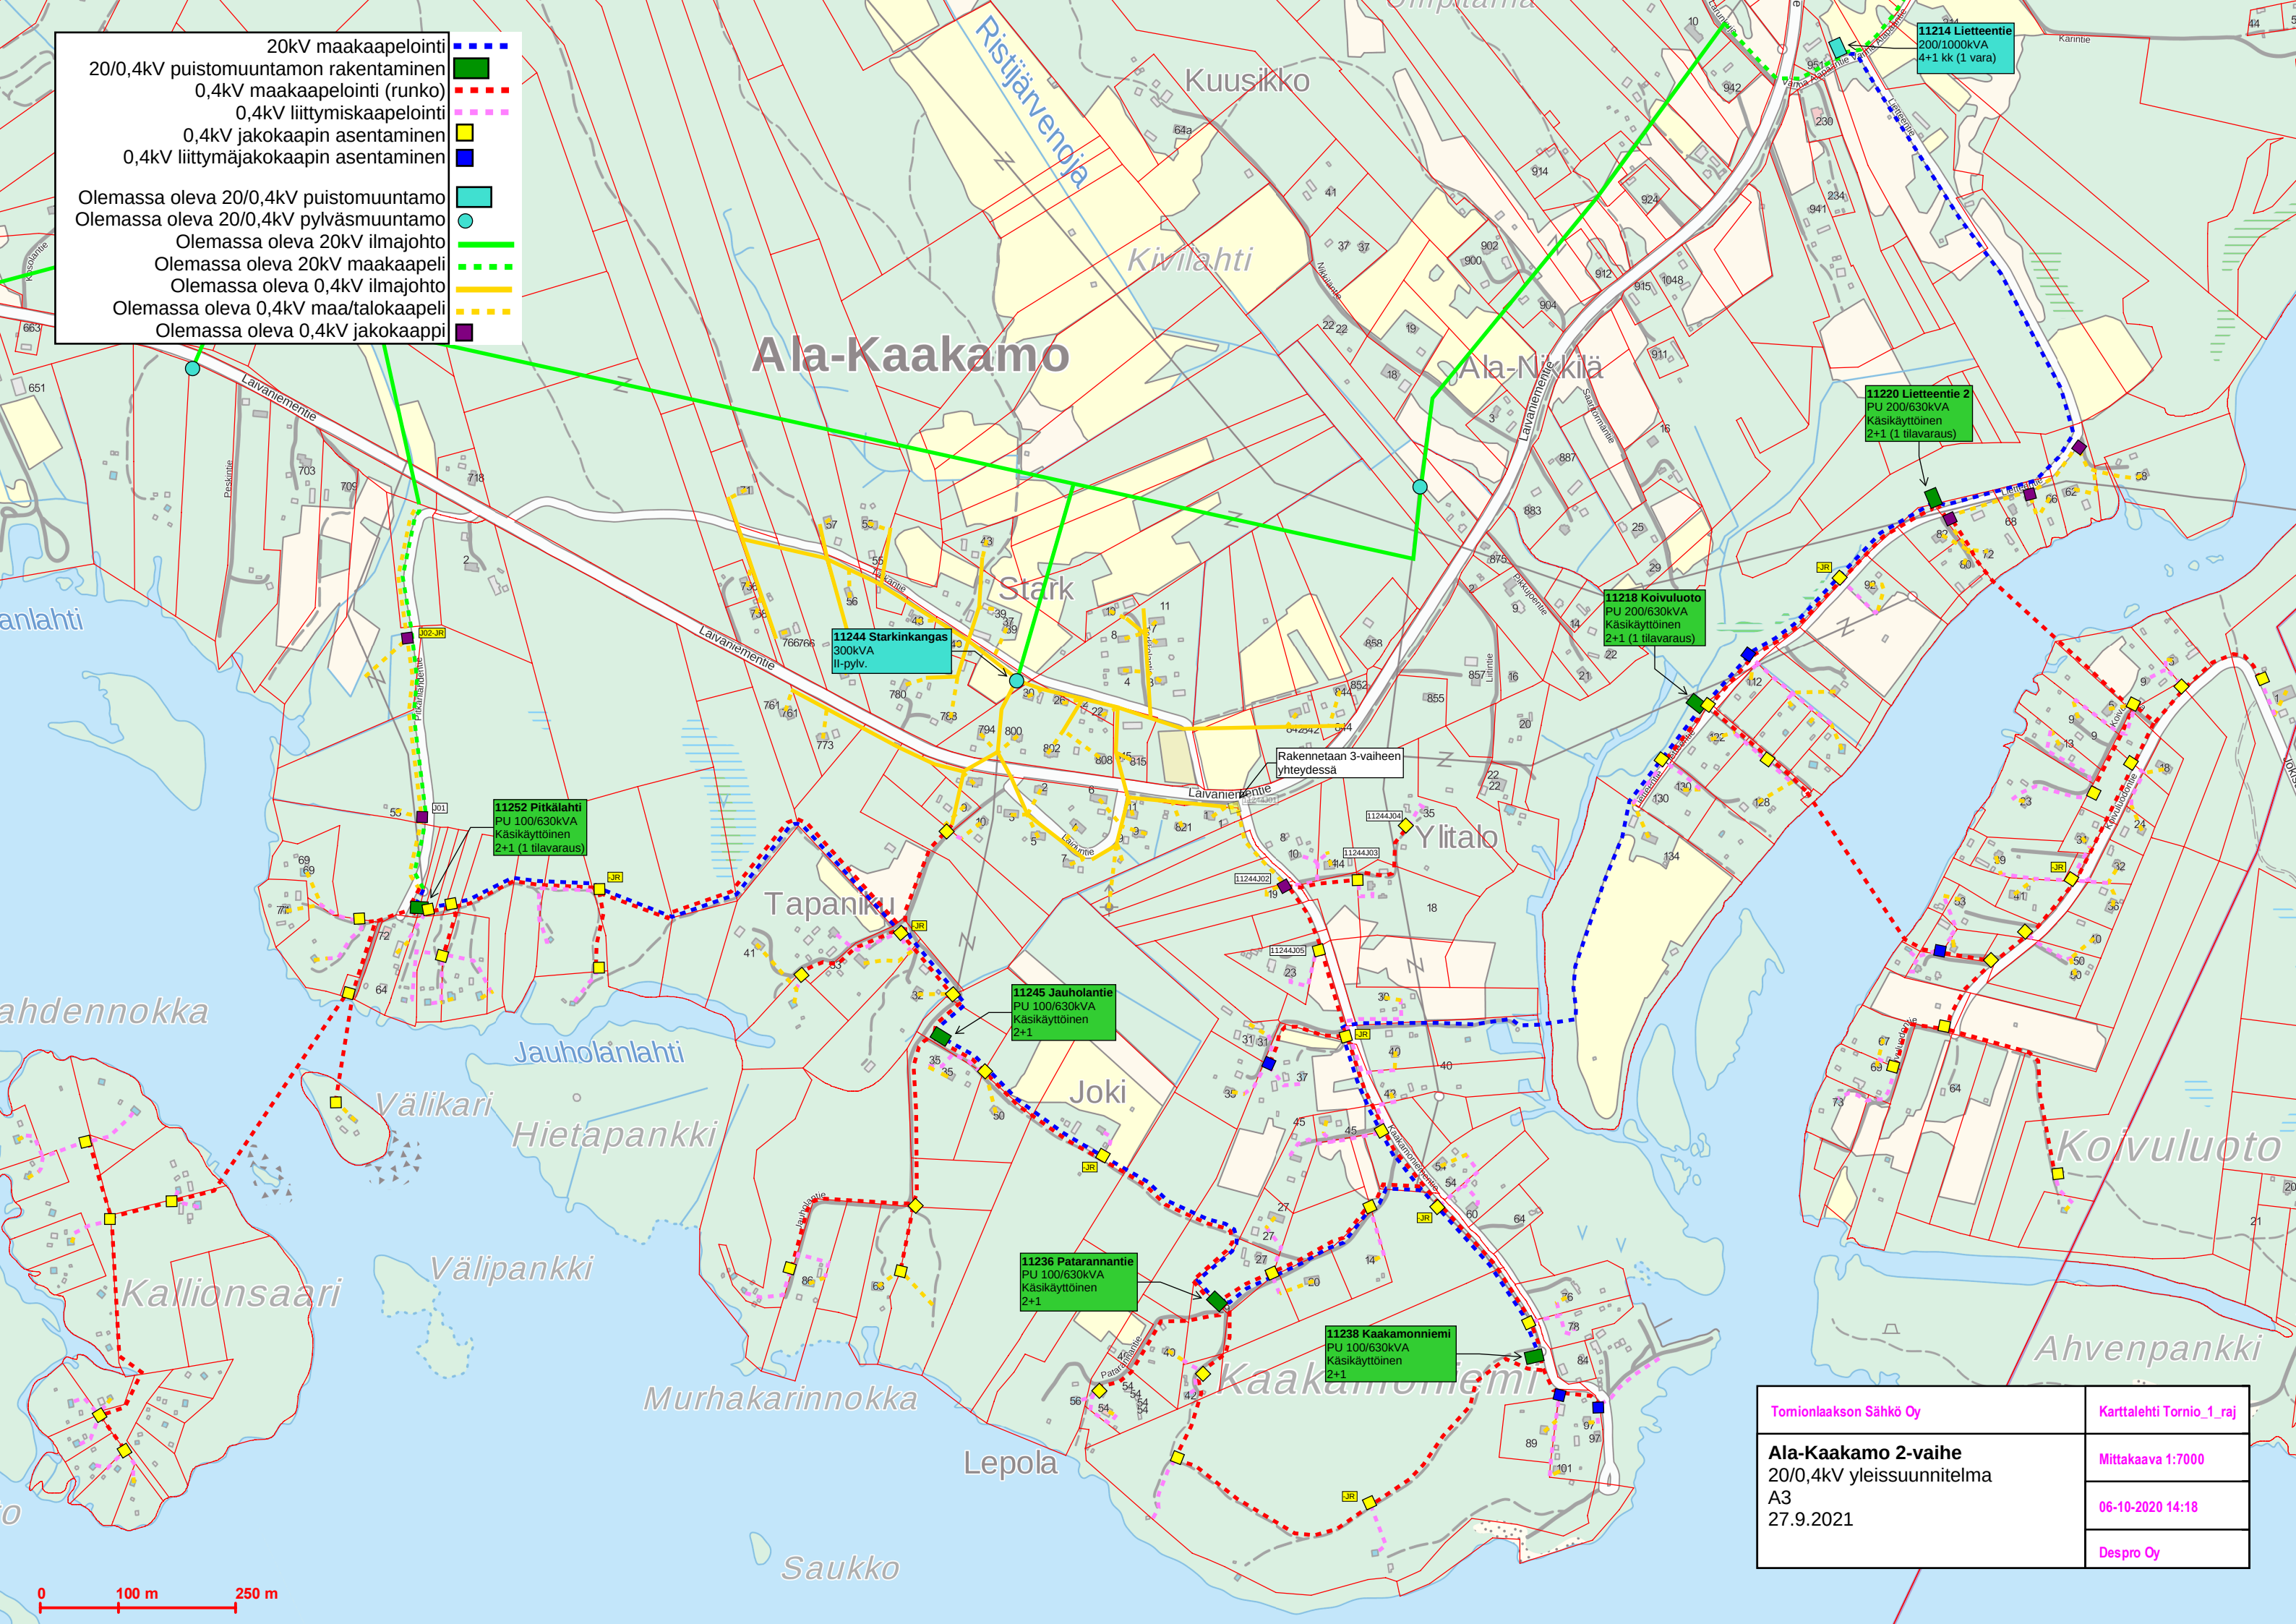

Tomionlaakson Sähkö Oy	Karttalehti Tornio_1_raj
Ala-Kaakamo 2-vaihe 20/0,4kV yleissuunnitelma A3 27.9.2021	Mittakaava 1:7000
	06-10-2020 14:18
	Despro Oy