


- - - 20kV maakaapelointi
- 20/0,4kV puistomuuntamon rakentaminen
- 20kV erotin
- - - 0,4kV maakaapelointi (runko)
- - - 0,4kV liittymiskaapelointi
- 0,4kV jakokaapin asentaminen
- - - Valokuitu
- Olemassa oleva 20/0,4kV puistomuuntamo
- - - Olemassa oleva 110kV ilmajohto
- - - Olemassa oleva 20kV ilmajohto
- Olemassa oleva 20kV maakaapeli
- - - Olemassa oleva 0,4kV maakaapeli/talokaapeli
- Olemassa oleva 0,4kV jakokaappi

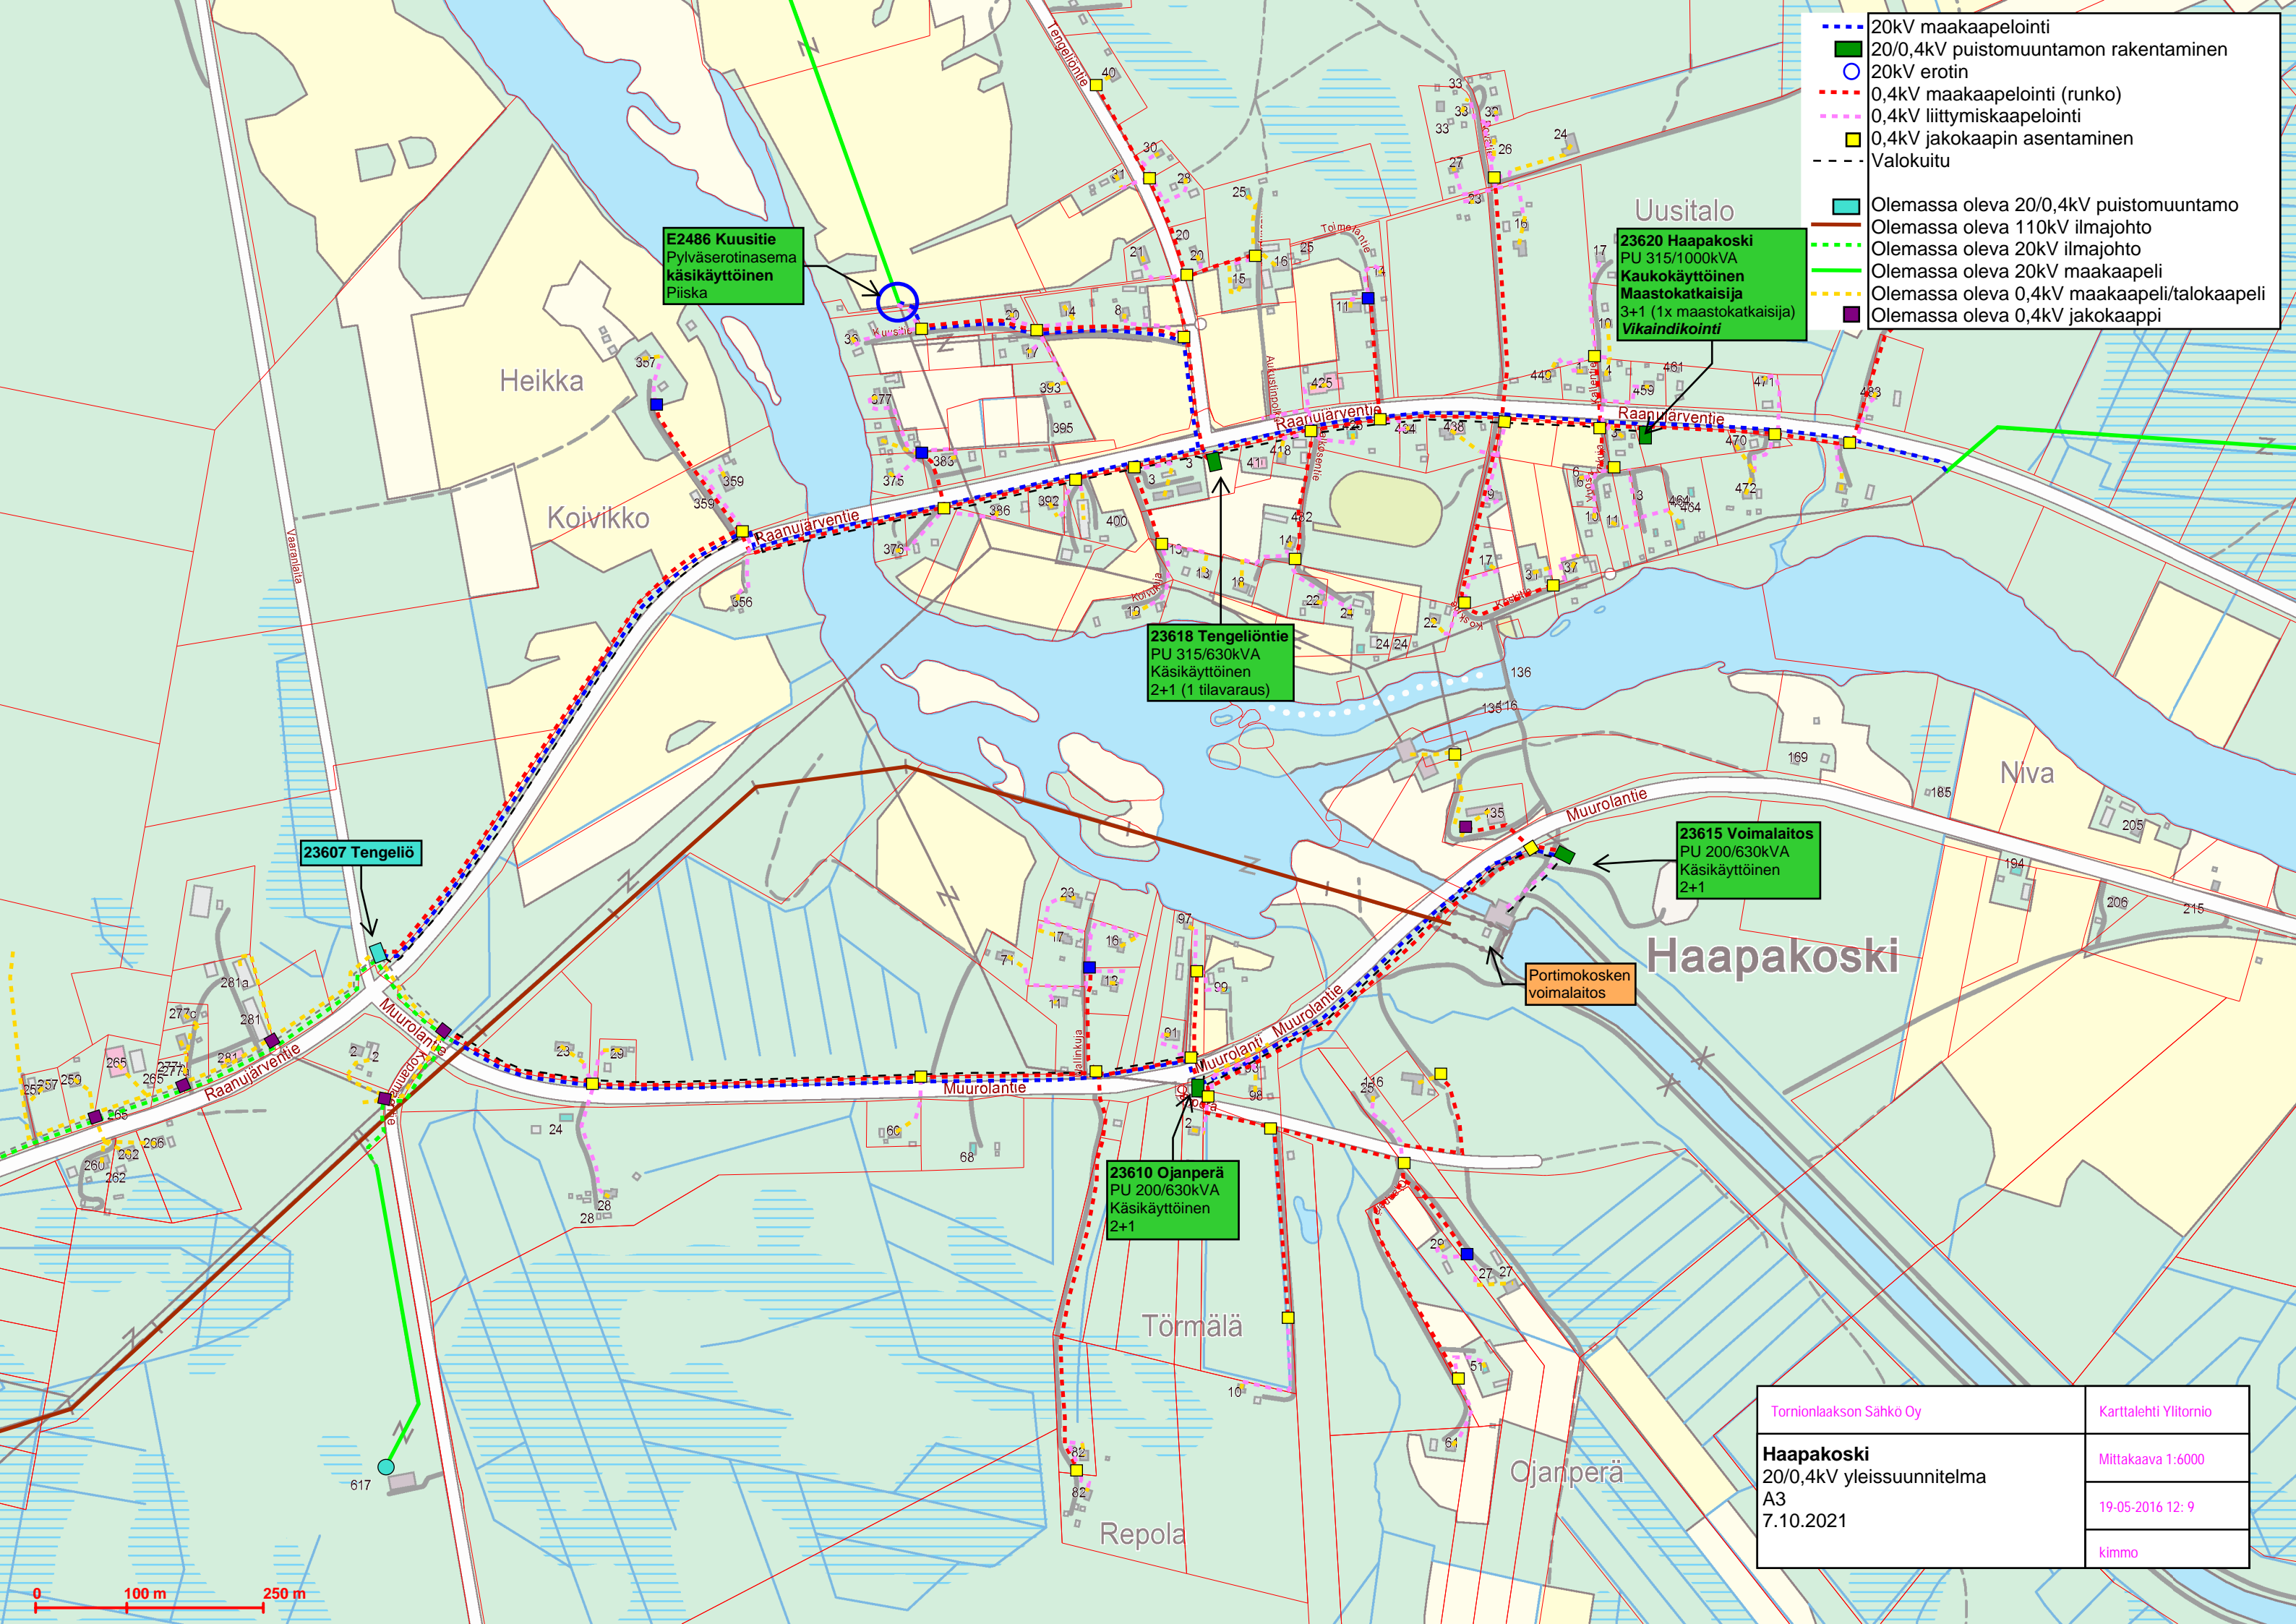

Tornionlaakson Sähkö Oy	Karttalehti Ylitornio
Haapakoski 20/0,4kV yleissuunnitelma A3 7.10.2021	Mittakaava 1:6000 19-05-2016 12: 9 kimmo