

- 20kV maakaapelointi
- 20kV päällystetyn ilmajohdon rakentaminen
- 20/0,4kV pylväsmuuntamon rakentaminen
- 0,4kV maakaapelointi (runko)
- 0,4kV ilmajohdon rakentaminen
- 0,4kV liittymiskaapelointi
- 0,4kV jakokaapin asentaminen
- 0,4kV pylväsvarokeytin


- Olemassa oleva 20/0,4kV puistomuuntamo
- Olemassa oleva 20kV maakaapeli
- Olemassa oleva 0,4kV maa/talokaapeli
- Olemassa oleva 0,4kV jakokaappi

35524 Lankosaari
 PYL MU
 50kVA
 II-pylv.


35522 Sääskenmaa
 PYL MU
 30kVA
 II-pylv.
 Siirto maadoitus

35521 Yli-Sirkka
 100/630kVA
 2+1

Tomionlaakson Sähkö Oy	Karttalehti Pello_5_raj
Lankojärvi 2-vaihe 20/0,4kV yleissuunnitelma 1/2 A3 3.1.2022	Mittakaava 1:4500 28-09-2020 14:40
	Despro Oy

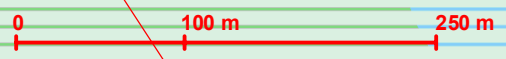

- 20kV maakaapelointi
- 20kV päällystetyn ilmajohdon rakentaminen
- 20/0,4kV puistomuuntamon rakentaminen
- 20kV erotin
- 0,4kV maakaapelointi (runko)
- 0,4kV ilmajohdon rakentaminen
- 0,4kV liittymiskaapelointi
- 0,4kV jakokaapin asentaminen
- 0,4kV pylväsvarokeytin
- Olemassa oleva 20kV maakaapeli
- Olemassa oleva 0,4kV maa/talokaapeli
- Olemassa oleva 0,4kV jakokaappi

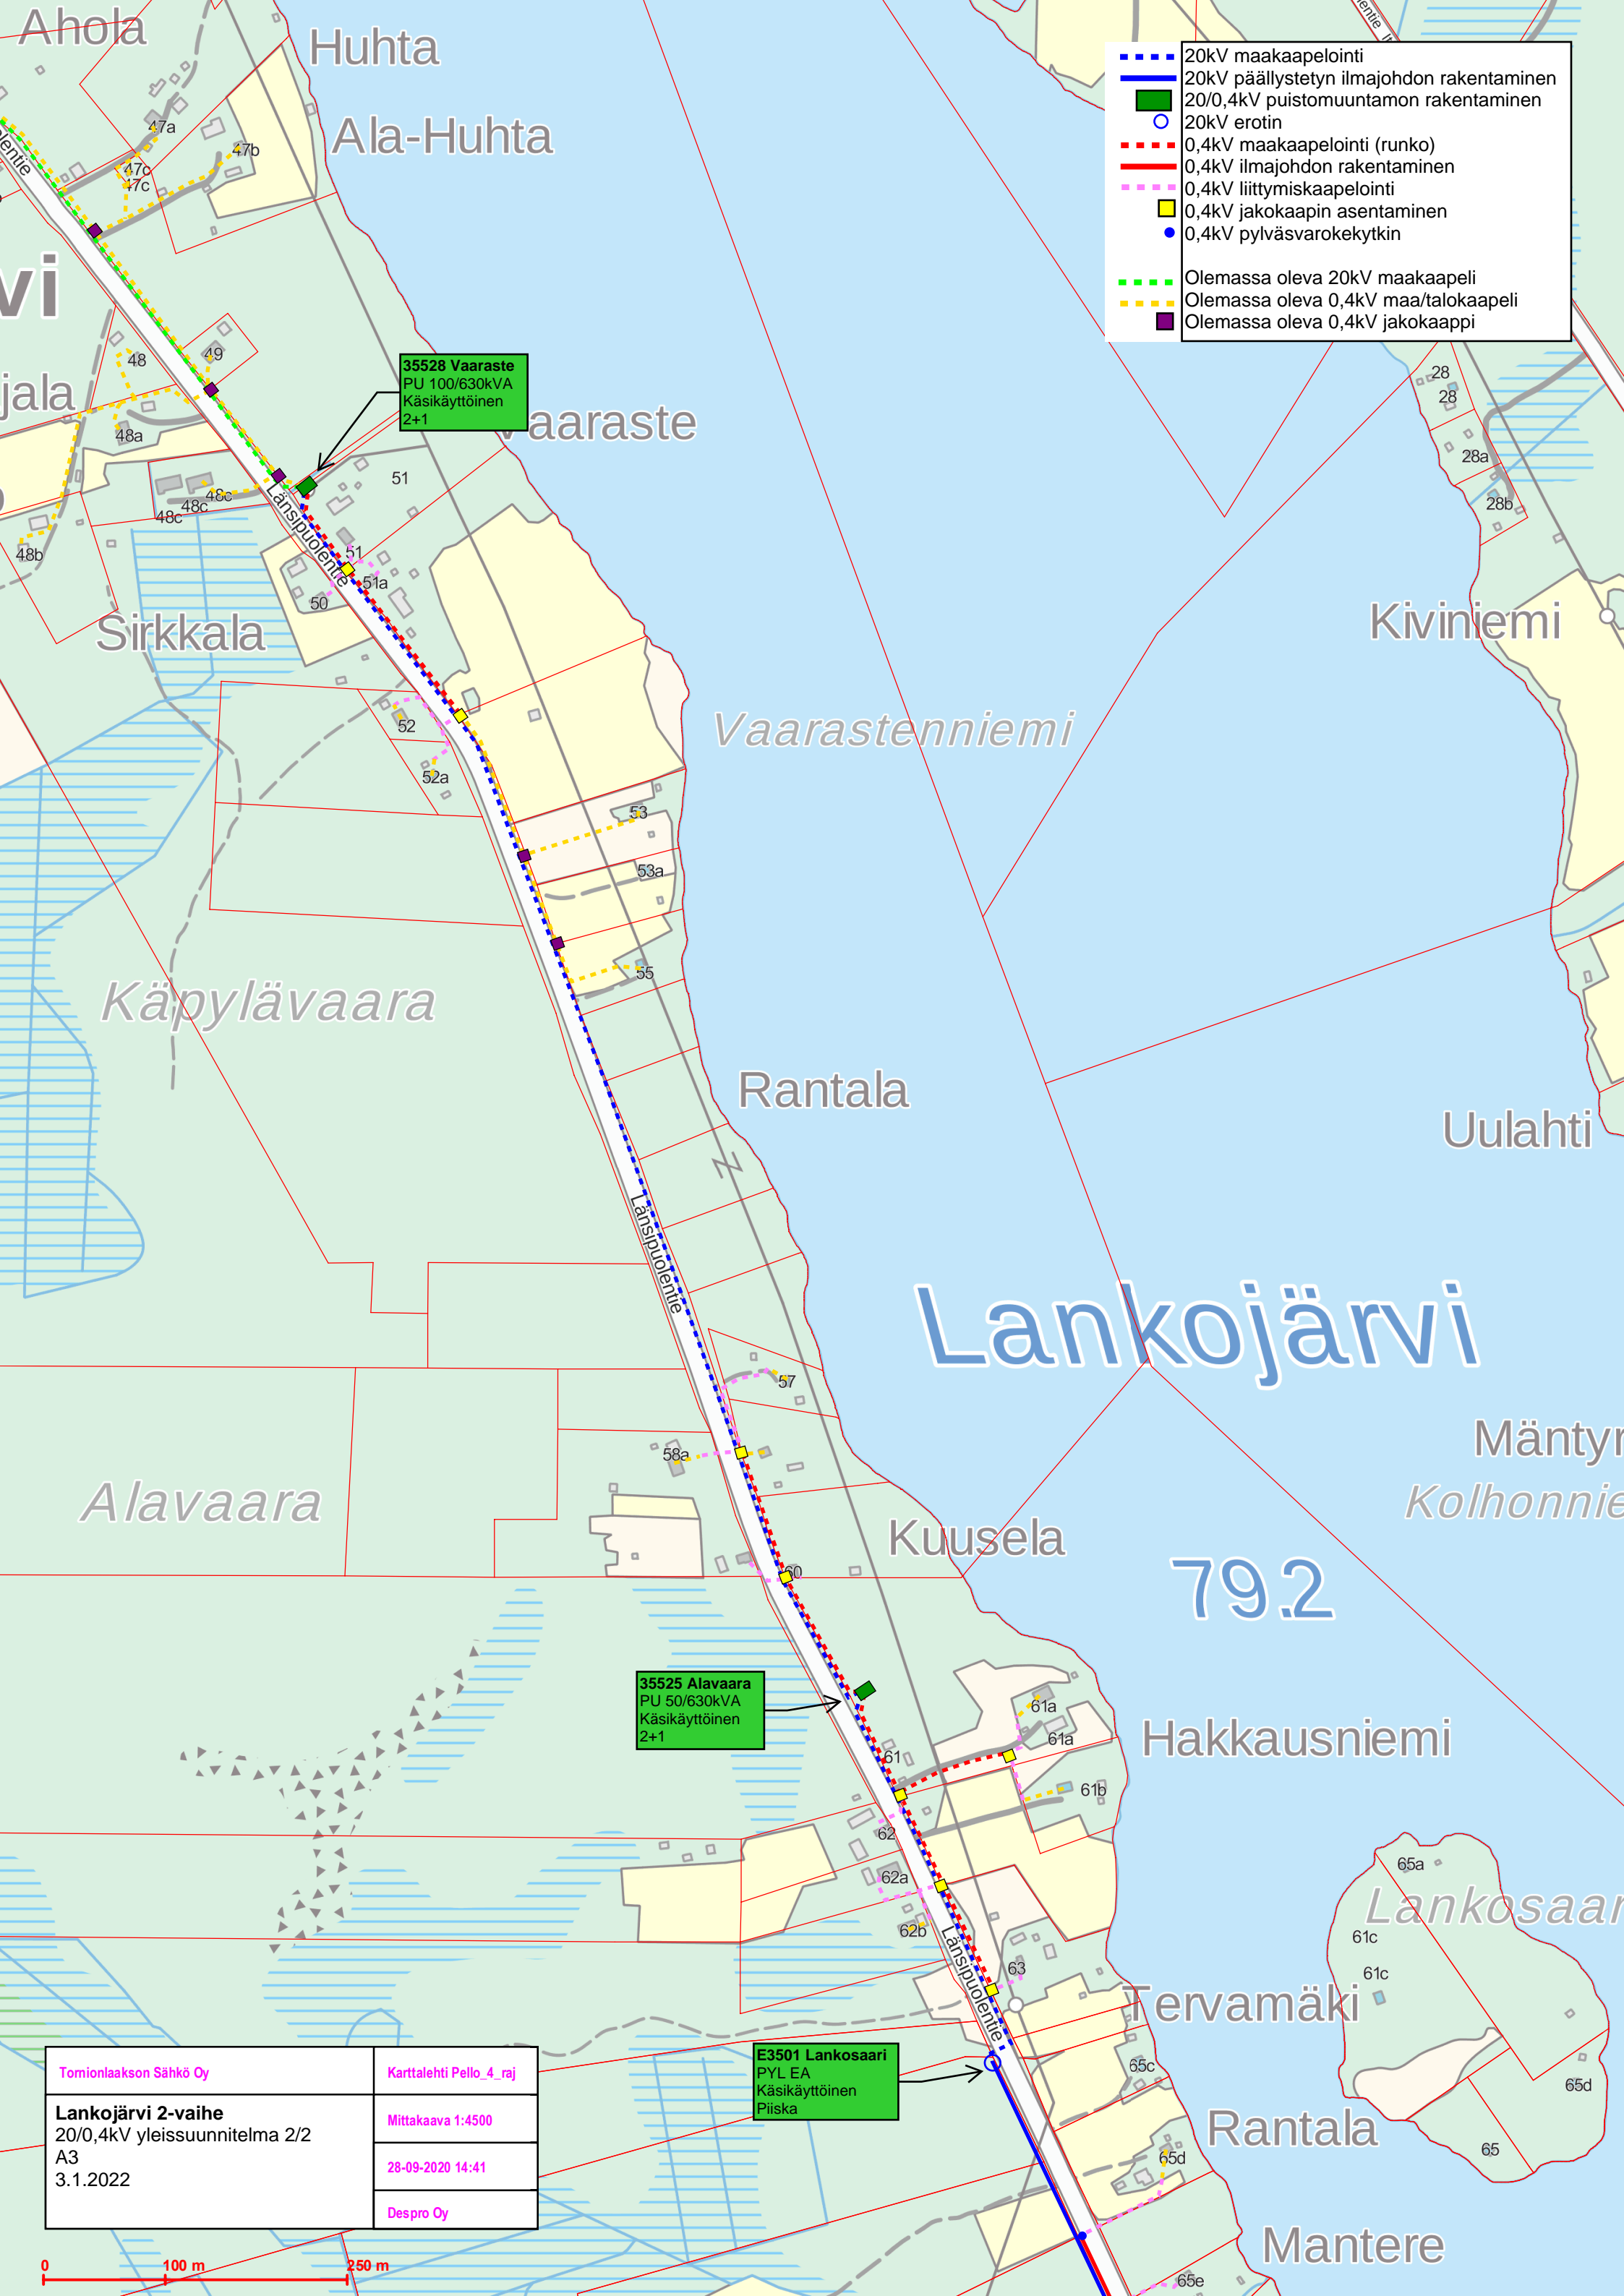

35528 Vaaraste
PU 100/630kVA
Käsitönteinen
2+1

35525 Alavaara
PU 50/630kVA
Käsitönteinen
2+1

E3501 Lankosaari
PYL EA
Käsitönteinen
Piiska

Tomionlaakson Sähkö Oy	Karttalehti Pello_4_raj
Lankojärvi 2-vaihe 20/0,4kV yleissuunnitelma 2/2 A3 3.1.2022	Mittakaava 1:4500
	28-09-2020 14:41
	Despro Oy

